


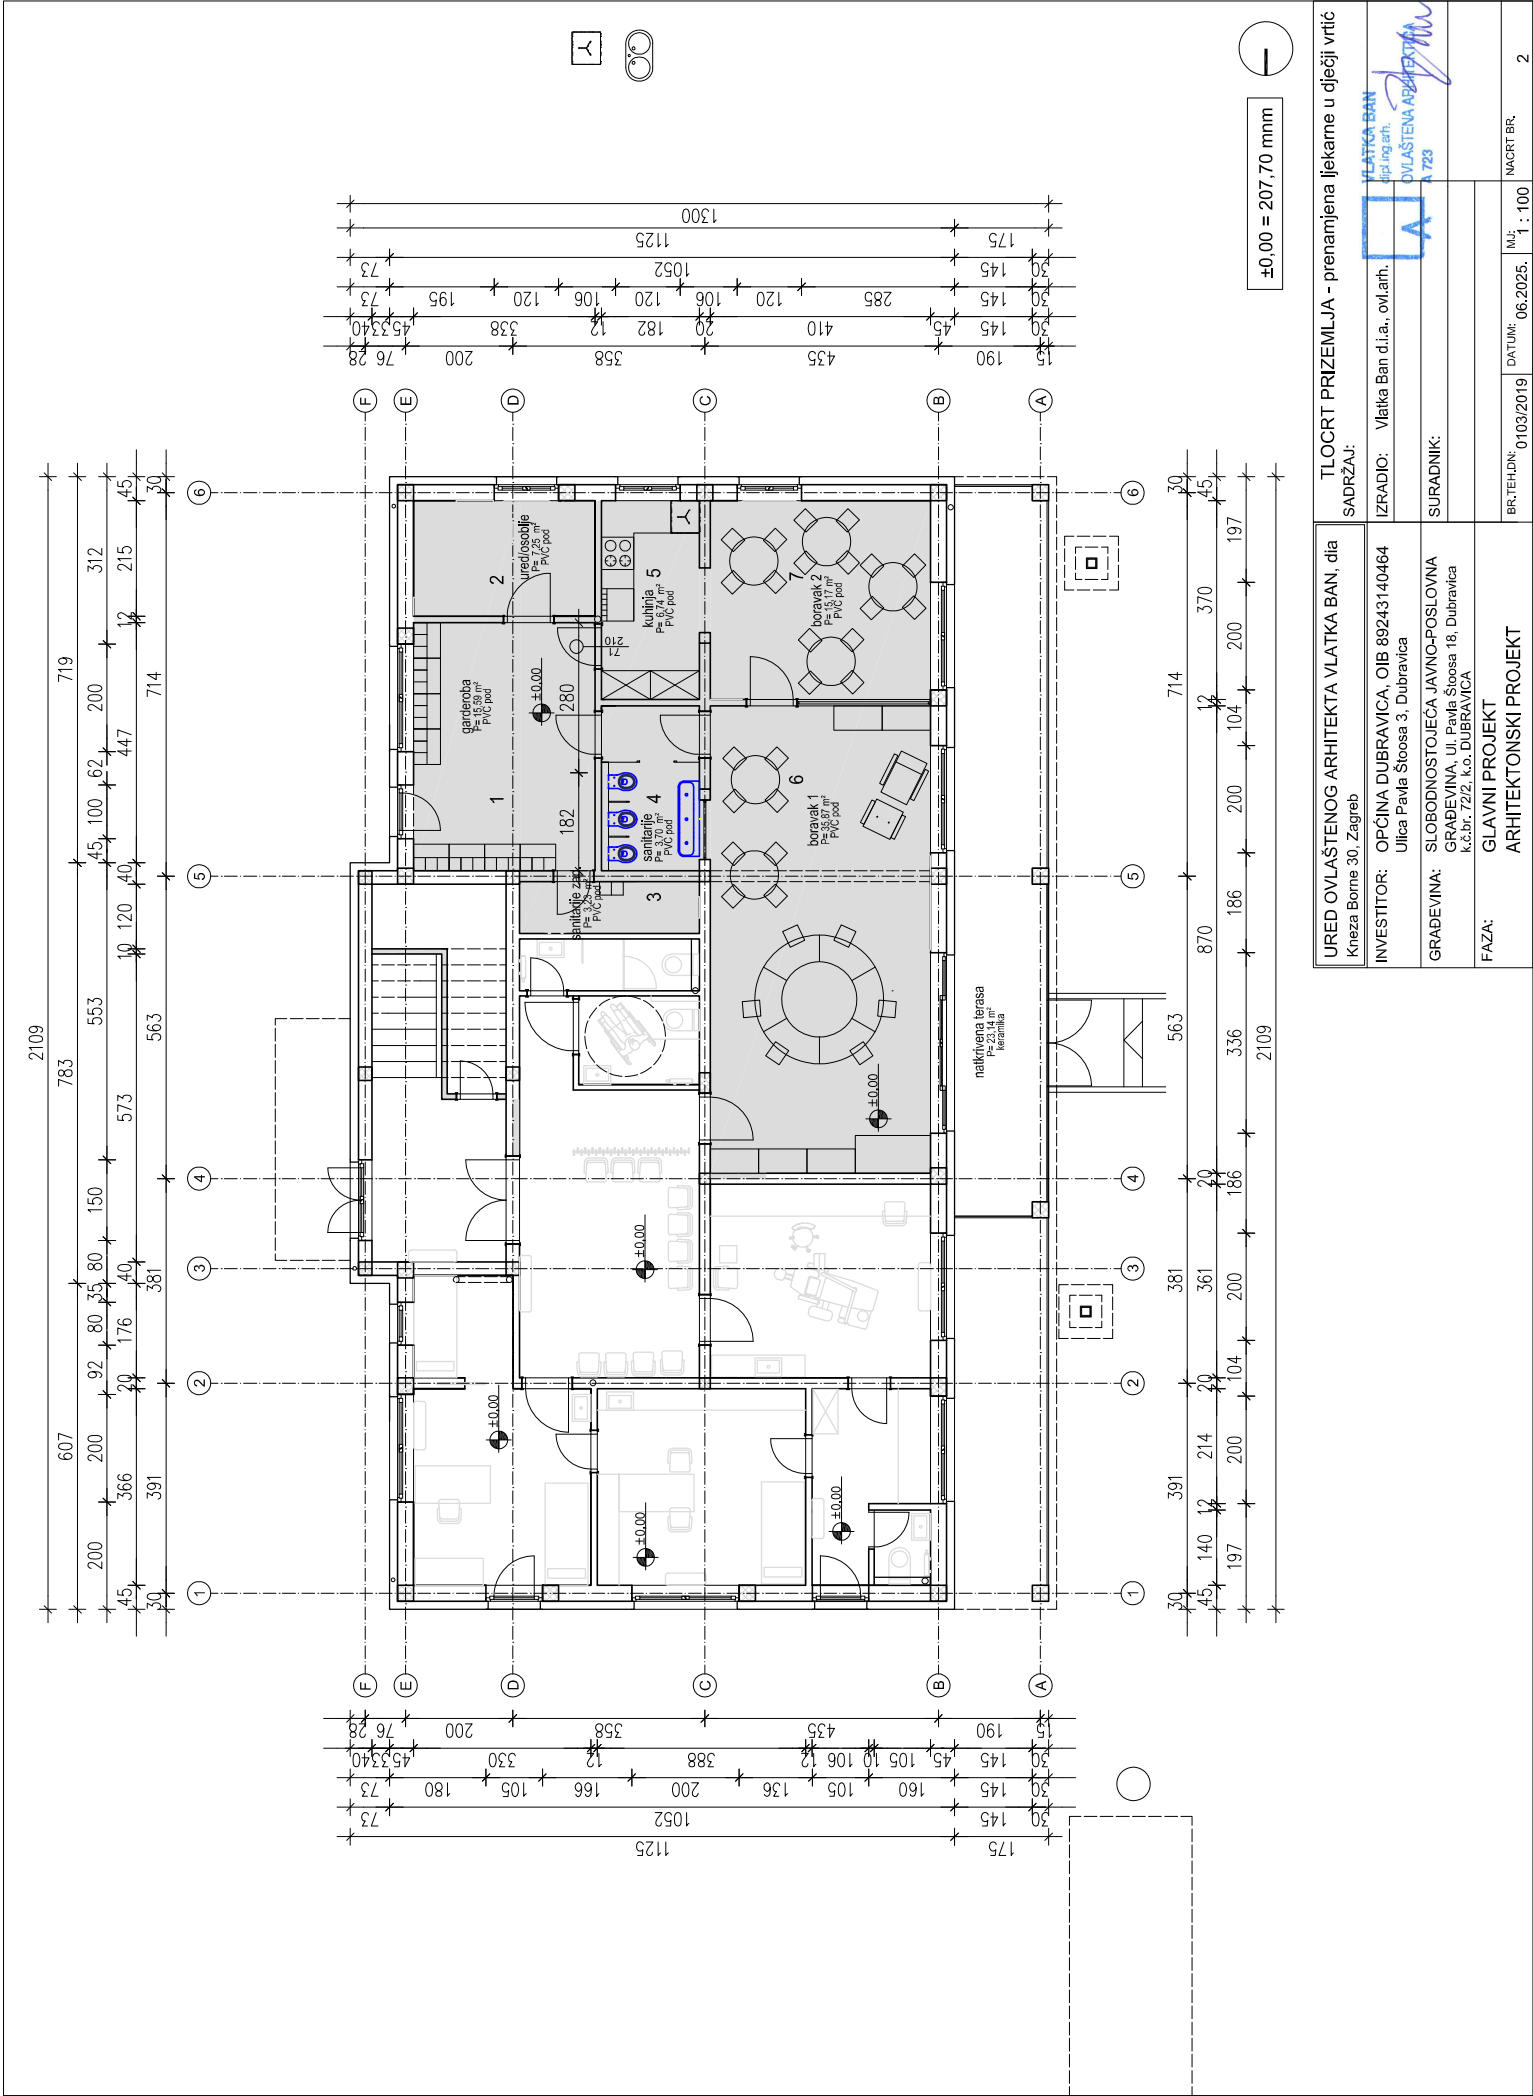

URED OVLAŠTENOG ARHITEKTA VLATKA BAN, dila Kneza Borne 30, Zagreb		TLOCRT PRIZEMLJA - prenamijena ljekarne u dječji vrtić	
INVESTITOR: OPĆINA DUBRAVICA, OIB 89243140464 Ulica Pavla Štoosa 3, Dubravica		SADRŽAJ:	
GRADEVINA: SLOBODNOSTOJEĆA JAVNO-POSLOVNA GRADEVINA, ul. Pavla Štoosa 18, Dubravica k.č.br. 72/2, k.o. DUBRAVICA		IZRADIO: Vlatka Ban d.l.a., ovlašt. arh.	
FAZA: GLAVNI PROJEKT ARHITEKTONSKI PROJEKT		SURADNIK:	
		BR.TEHLON: 0103/2019	
		MJE: 1 : 100	
		NACRT BR. 2	